


----- CONFINE COMUNALE

LEGGENDA:

Perimetro del tessuto urbano consolidato (TUC)	Ambiti di Trasformazione Urbanistica (ATU)
Ambiti di Progettazione Coordinata (APC)	

VINCOLI

PLIS "Parco dei mulini"	PLIS "Parco del Roccolo"
Zona di tutela assoluta di sorgenti e pozzi (10 m.) D.Lgs 152 / 2006	Beni di interesse storico/artistico D.Lgs 42 / 2004
Fascia di rispetto di sorgenti e pozzi (200 m.) D.Lgs 152 / 2006	Pozzo sottoposto a tutela speciale
Pozzi non attivi	Fascia di rispetto degli impianti di depurazione Del. Com. intermin. 04 / 02 / 1977
Fascia di rispetto cimiteriale	Sito da bonificare
Fascia di rispetto degli elettrodotti	Impianto telefonia mobile
Fascia di rispetto ferroviario D.P.R. 753 / 1980	Fascia di pertinenza delle infrastrutture ferroviarie Fascia "A" D.P.R. 459 / 1998
Fascia di pertinenza delle infrastrutture ferroviarie Fascia "B" D.P.R. 459 / 1998	Beni di interesse paesaggistico/ambientale "Fiumi" D.Lgs 42 / 2004
Area di tutela idrogeologica Piano stralcio per l'Assetto Idrogeologico (PAI) Fascia "B" di progetto" D.P.C.M. 24 / 5 / 2001	Area di tutela idrogeologica Piano stralcio per l'Assetto Idrogeologico (PAI) Fascia "C" D.P.C.M. 24 / 5 / 2001
Beni di interesse paesaggistico/ambientale "Boschi" D.Lgs 42 / 2004	Beni di interesse paesaggistico/ambientale "Area di attenzione archeologica" D.Lgs 42 / 2004
PTCP Milano - Aree a rischio archeologico	

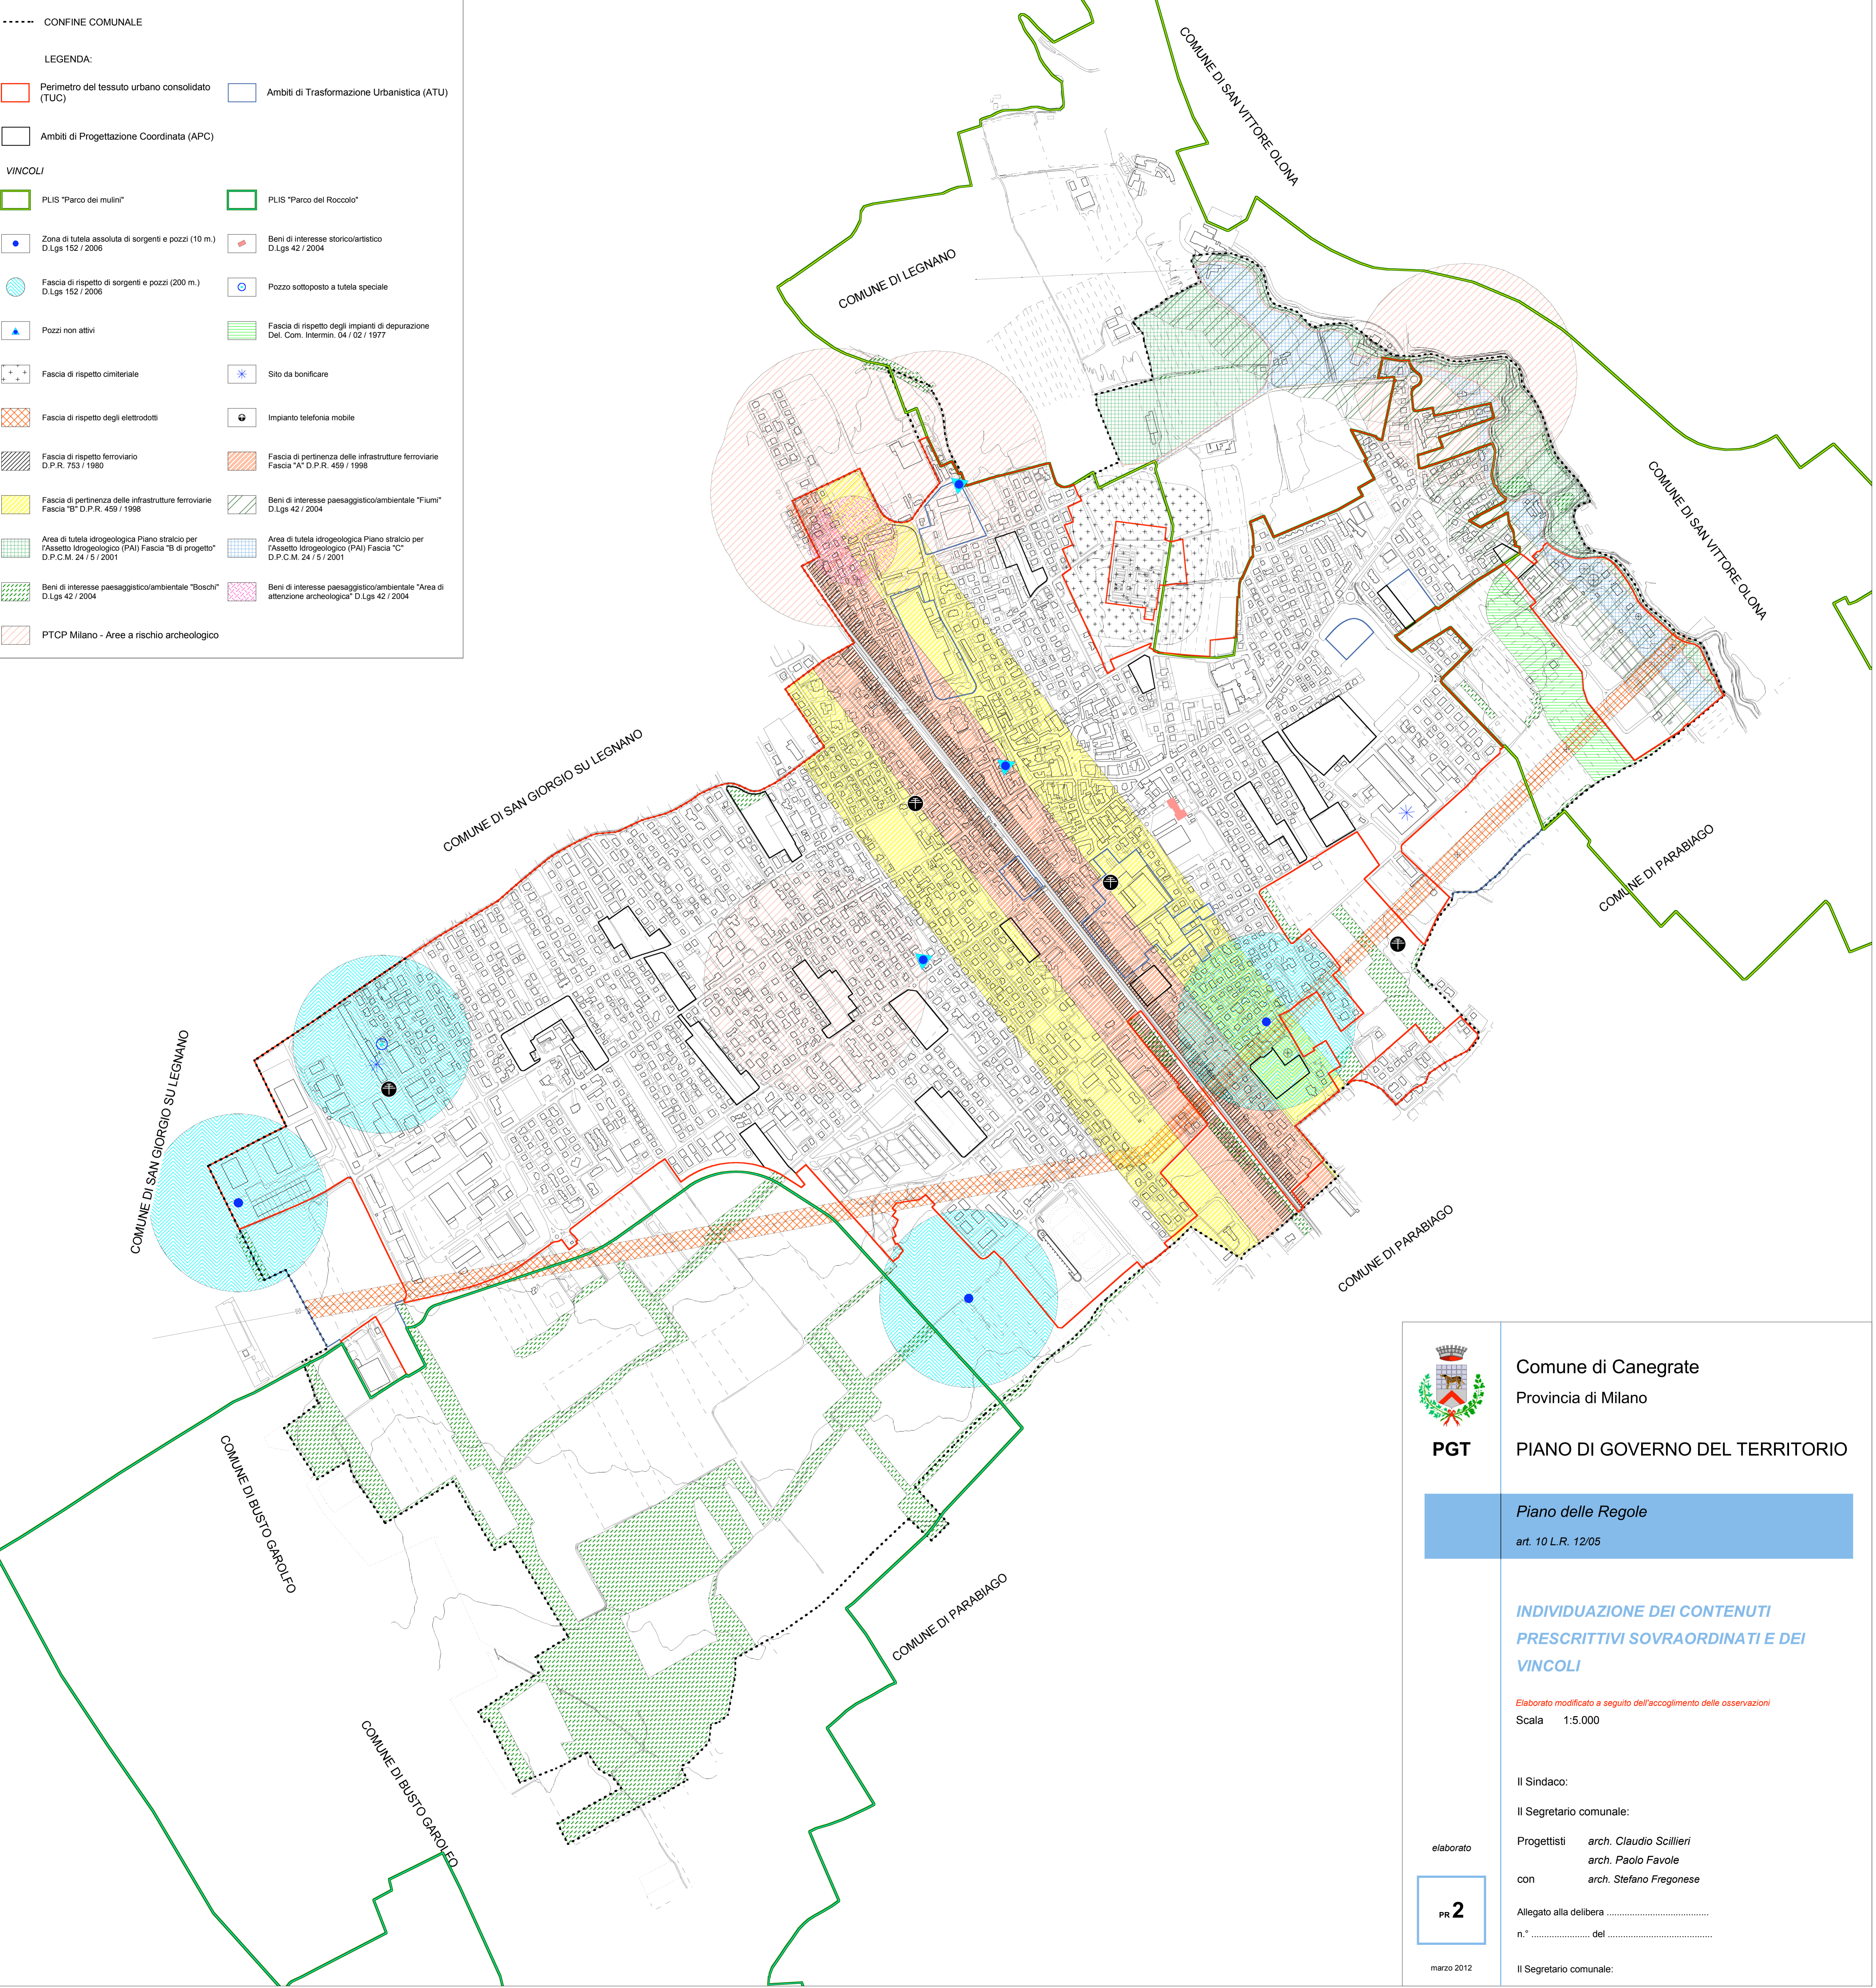

Comune di Canegrate
Provincia di Milano

PGT **PIANO DI GOVERNO DEL TERRITORIO**

Piano delle Regole
art. 10 L.R. 12/05

**INDIVIDUAZIONE DEI CONTENUTI
PRESCRITTIVI SOVRAORDINATI E DEI
VINCOLI**

Elaborato modificato a seguito dell'accoglimento delle osservazioni

Scala 1:5.000

Il Sindaco:
Il Segretario comunale:
Progettisti *arch. Claudio Scillieri*
arch. Paolo Favole
con *arch. Stefano Fregonese*

PR 2

Allegato alla delibera
n.° del

elaborato

marzo 2012

Il Segretario comunale: