CRITICITA' DELLA RETE DI FOGNATURA COMUNALE
Scala 1:5.000

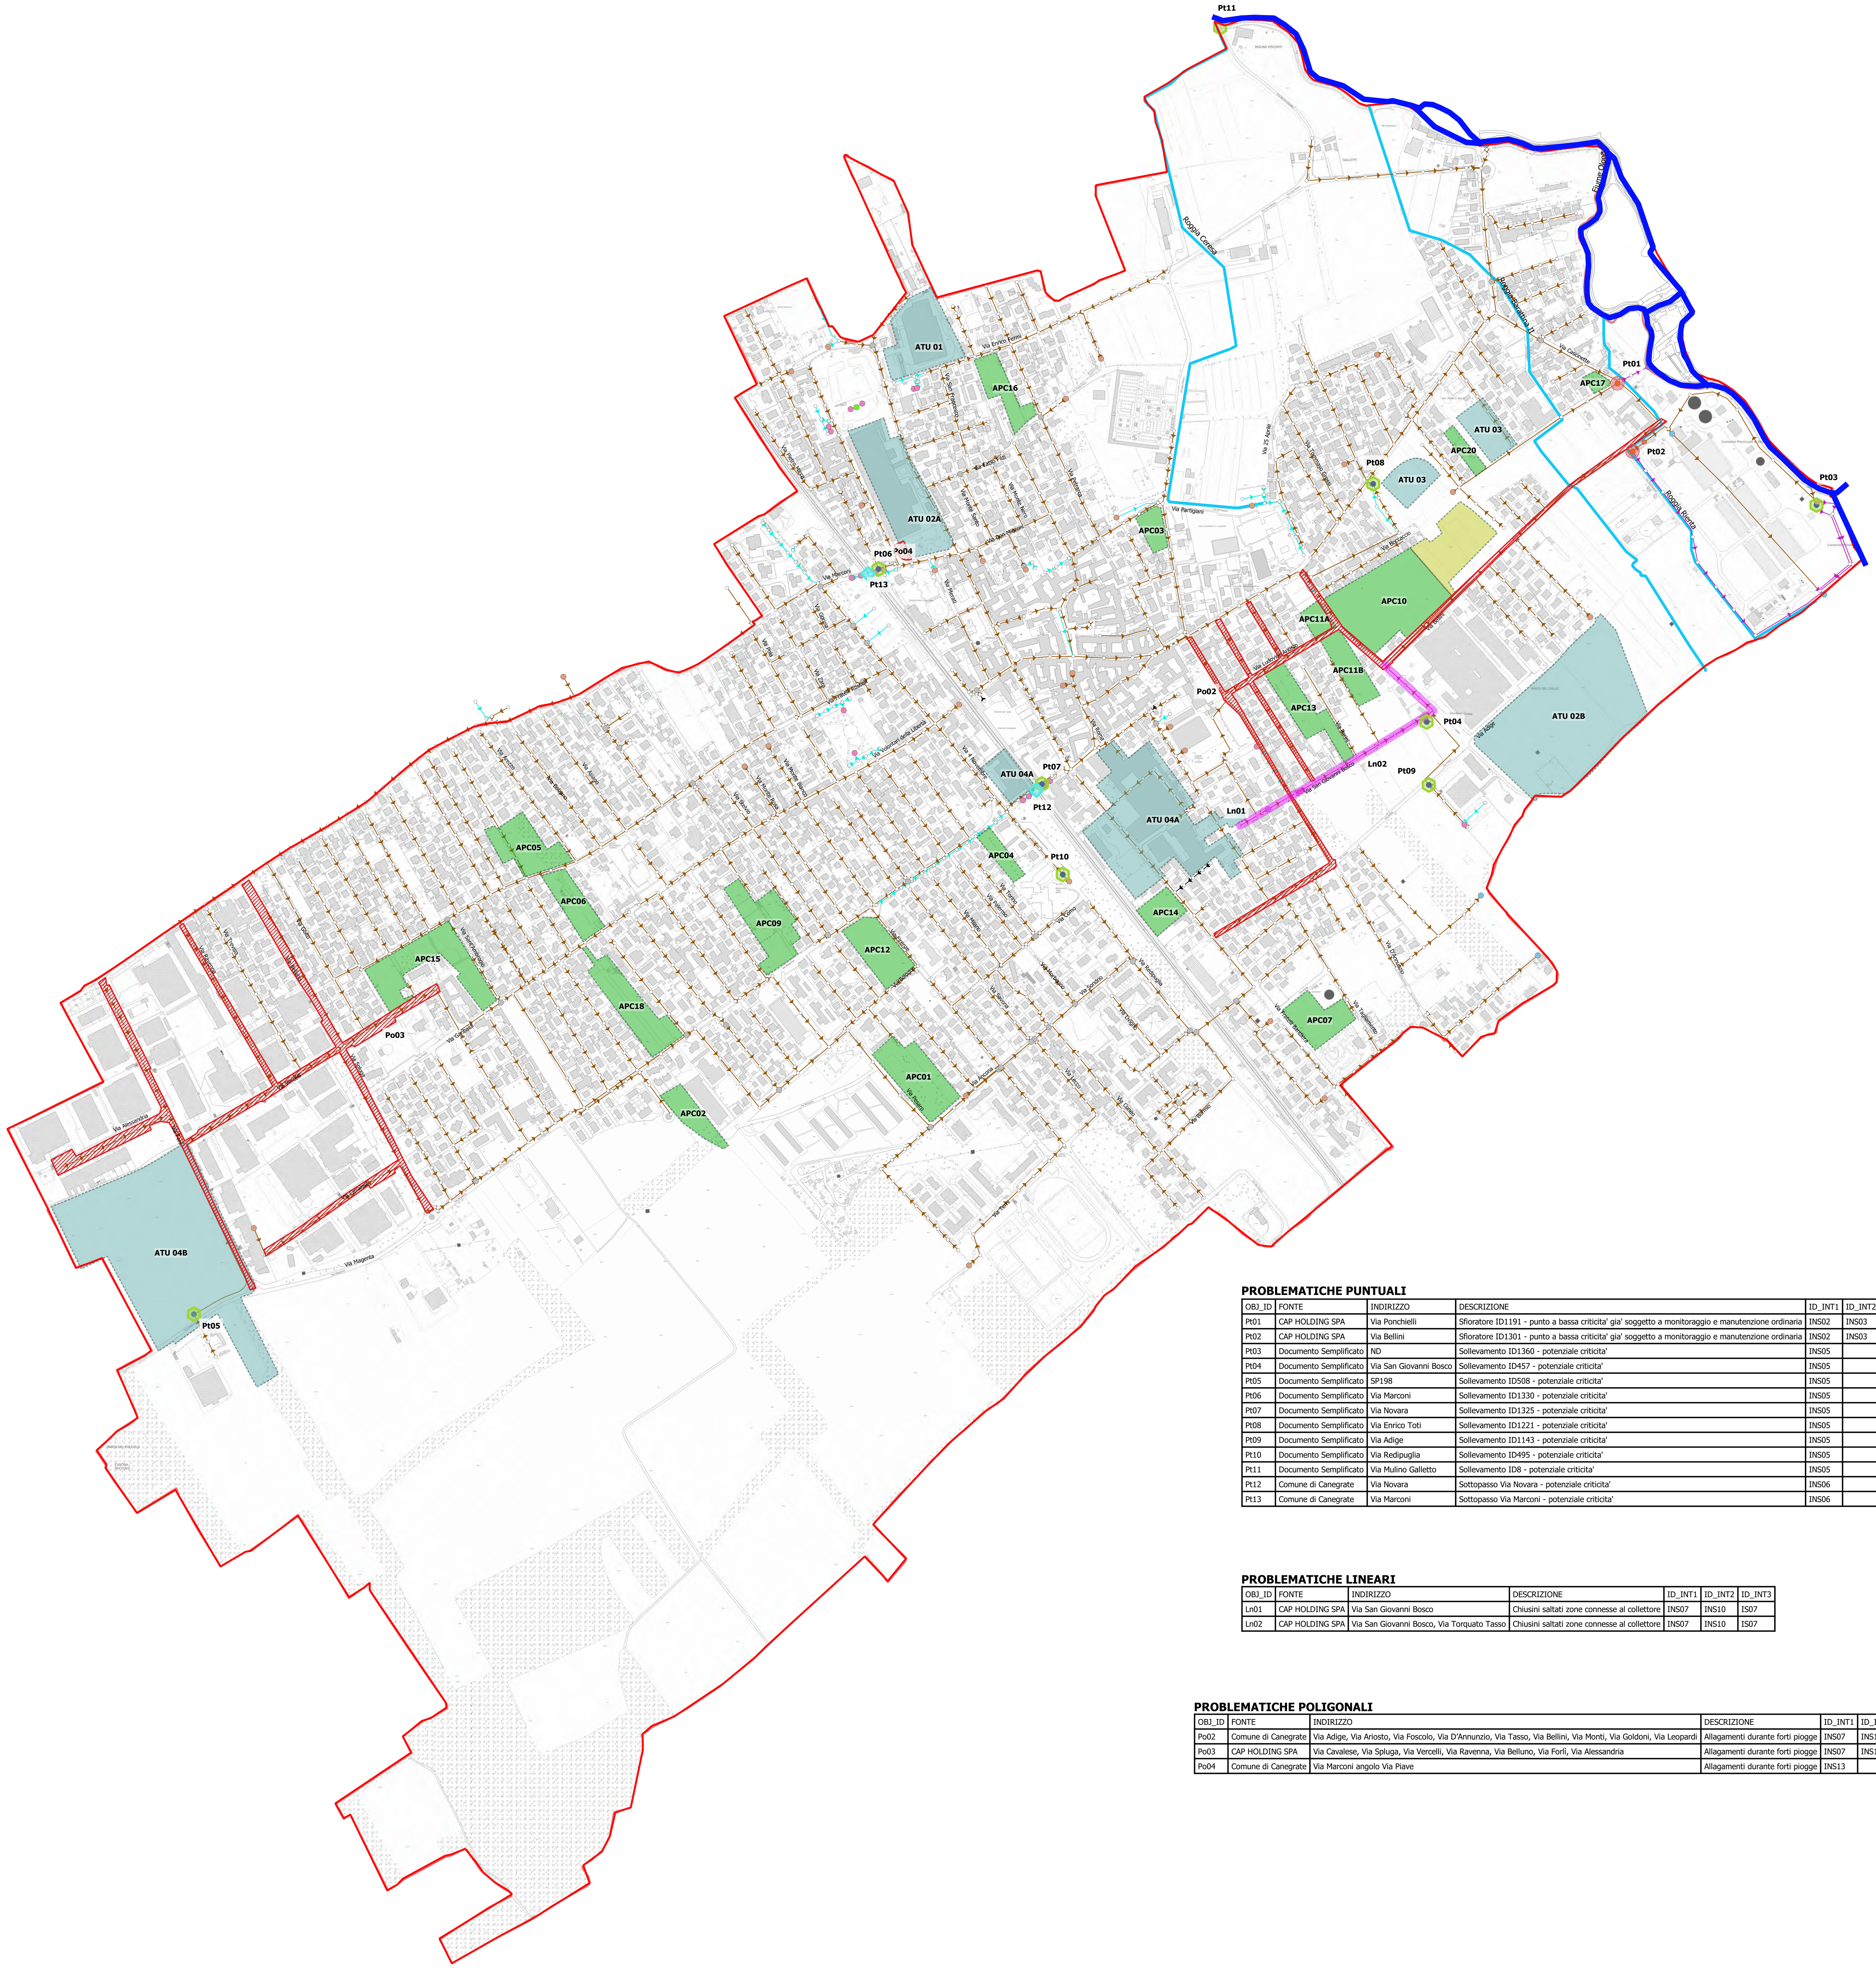

N
W E
S

LEGENDA

- Confine Comunale
- Reticolo Idrografico Principale (RIP)
- Corsi d'acqua privati

Problematiche puntuali
- Sfioratore
- Sollevamento
- Sottopasso
- Problematiche lineari
- Problematiche poligonali
- Ambiti di trasformazione
- Ambiti di Progettazione Coordinata
- Piani Attuativi

Elementi rete di fognatura
- Pozzetto di ispezione
- Sfioratore
- Scaricatore di piena
- Impianto di sollevamento
- Scarico finale
- Pozzetto di drenaggio
- Fossa biologica
- Disoleatore
- Connettore
- Connettore a T
- Griglia
- Altro

Rete di fognatura
- Rete bianca
- Rete nera
- Rete mista
- Tratti di rete sfiorati

PROBLEMATICHE PUNTUALI

OBJ_ID	FONTE	INDIRIZZO	DESCRIZIONE	ID_INT1	ID_INT2	ID_INT3	ID_INT4	ID_INT5	ID_INT6	ID_INT7	ID_INT8	ID_INT9	ID_INT10	ID_INT11	ID_INT12
Pt01	CAP HOLDING SPA	Via Ponchielli	Sfioratore ID1191 - punto a bassa criticita' gia' soggetto a monitoraggio e manutenzione ordinaria	INS02	INS03	IS10									
Pt02	CAP HOLDING SPA	Via Bellini	Sfioratore ID1301 - punto a bassa criticita' gia' soggetto a monitoraggio e manutenzione ordinaria	INS02	INS03	INS10	INS11	INS12	IS04	IS05	IS06	IS07	IS08	IS09	IS11
Pt03	Documento Semplificato	ND	Sollevamento ID1360 - potenziale criticita'	INS05											
Pt04	Documento Semplificato	Via San Giovanni Bosco	Sollevamento ID457 - potenziale criticita'	INS05											
Pt05	Documento Semplificato	SP198	Sollevamento ID508 - potenziale criticita'	INS05											
Pt06	Documento Semplificato	Via Marconi	Sollevamento ID1330 - potenziale criticita'	INS05											
Pt07	Documento Semplificato	Via Novara	Sollevamento ID1325 - potenziale criticita'	INS05											
Pt08	Documento Semplificato	Via Enrico Toti	Sollevamento ID1221 - potenziale criticita'	INS05											
Pt09	Documento Semplificato	Via Adige	Sollevamento ID1143 - potenziale criticita'	INS05											
Pt10	Documento Semplificato	Via Redipuglia	Sollevamento ID495 - potenziale criticita'	INS05											
Pt11	Documento Semplificato	Via Mulino Galletto	Sollevamento ID8 - potenziale criticita'	INS05											
Pt12	Comune di Canegrate	Via Novara	Sottopasso Via Novara - potenziale criticita'	INS06											
Pt13	Comune di Canegrate	Via Marconi	Sottopasso Via Marconi - potenziale criticita'	INS06											

PROBLEMATICHE LINEARI

OBJ_ID	FONTE	INDIRIZZO	DESCRIZIONE	ID_INT1	ID_INT2	ID_INT3
Ln01	CAP HOLDING SPA	Via San Giovanni Bosco	Chiusini saltati zone connesse al collettore	INS07	INS10	IS07
Ln02	CAP HOLDING SPA	Via San Giovanni Bosco, Via Torquato Tasso	Chiusini saltati zone connesse al collettore	INS07	INS10	IS07

PROBLEMATICHE POLIGONALI

OBJ_ID	FONTE	INDIRIZZO	DESCRIZIONE	ID_INT1	ID_INT2	ID_INT3	ID_INT4	ID_INT5	ID_INT6	ID_INT7	ID_INT8	ID_INT9	ID_INT10
Po02	Comune di Canegrate	Via Adige, Via Ariosto, Via Foscolo, Via D'Annunzio, Via Tasso, Via Bellini, Via Monti, Via Goldoni, Via Leopardi	Allagamenti durante forti piogge	INS07	INS10	INS11	INS12	IS05	IS06	IS07	IS08	IS09	IS11
Po03	CAP HOLDING SPA	Via Cavalese, Via Spluga, Via Vercelli, Via Ravenna, Via Belluno, Via Forlì, Via Alessandria	Allagamenti durante forti piogge	INS07	INS10	IS04	IS09	IS11					
Po04	Comune di Canegrate	Via Marconi angolo Via Piave	Allagamenti durante forti piogge	INS13									

COMUNE DI CANEGRATE

ALLEGATO AL DOCUMENTO SEMPLIFICATO DEL RISCHIO IDRAULICO COMUNALE

CRITICITA' DELLA RETE

DI FOGNATURA COMUNALE

Rev	Data	Elaborato	Progettato	Autorizzato	Descrizione
B	11.01.2020	A. MACONI	A. MACONI	G. FLOREALE	Recepimento osservazioni Comune di Canegrate

PROGETTAZIONE ESTERNA

MMI s.r.l. (mandataria)
via Ariberto, 1
20123 - Milano (MI)
02-58.11.38.31
info@mmidro.it

ALTENE ingegneri associati
via Dolomiti, 11/B
20127 - Milano (MI)
Tel. 02-49.47.10.67
info@alteneingegneria.it

Riferimenti Progetto | Anno 2019 | Tavola N° 3 | Rev. B | Scala 1:5.000 | Tavola N° 3

FILE

Codice ISTAT Comune	Tipo Intervento	Progetto/Preventivo	Numero	Anno	Tavola N°	Rev.
015046	- - - -	PRL	DOCSEMP	19	3	B

COMMITTENTE

CAP HOLDING S.p.A
Via del Mulino, 2
20090 ASSAGO (MI)
Tel. 02 825021 - www.capholding.it
info@gruppocap.it

AUTORIZZATO
Area Tecnica:

Tavola N° 3

Questo disegno è di nostra proprietà esclusiva ed è posto sotto tutela della legge, ne è proibita la riproduzione anche parziale e la cessione a terzi senza nostra autorizzazione scritta.