





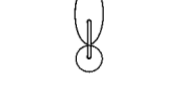

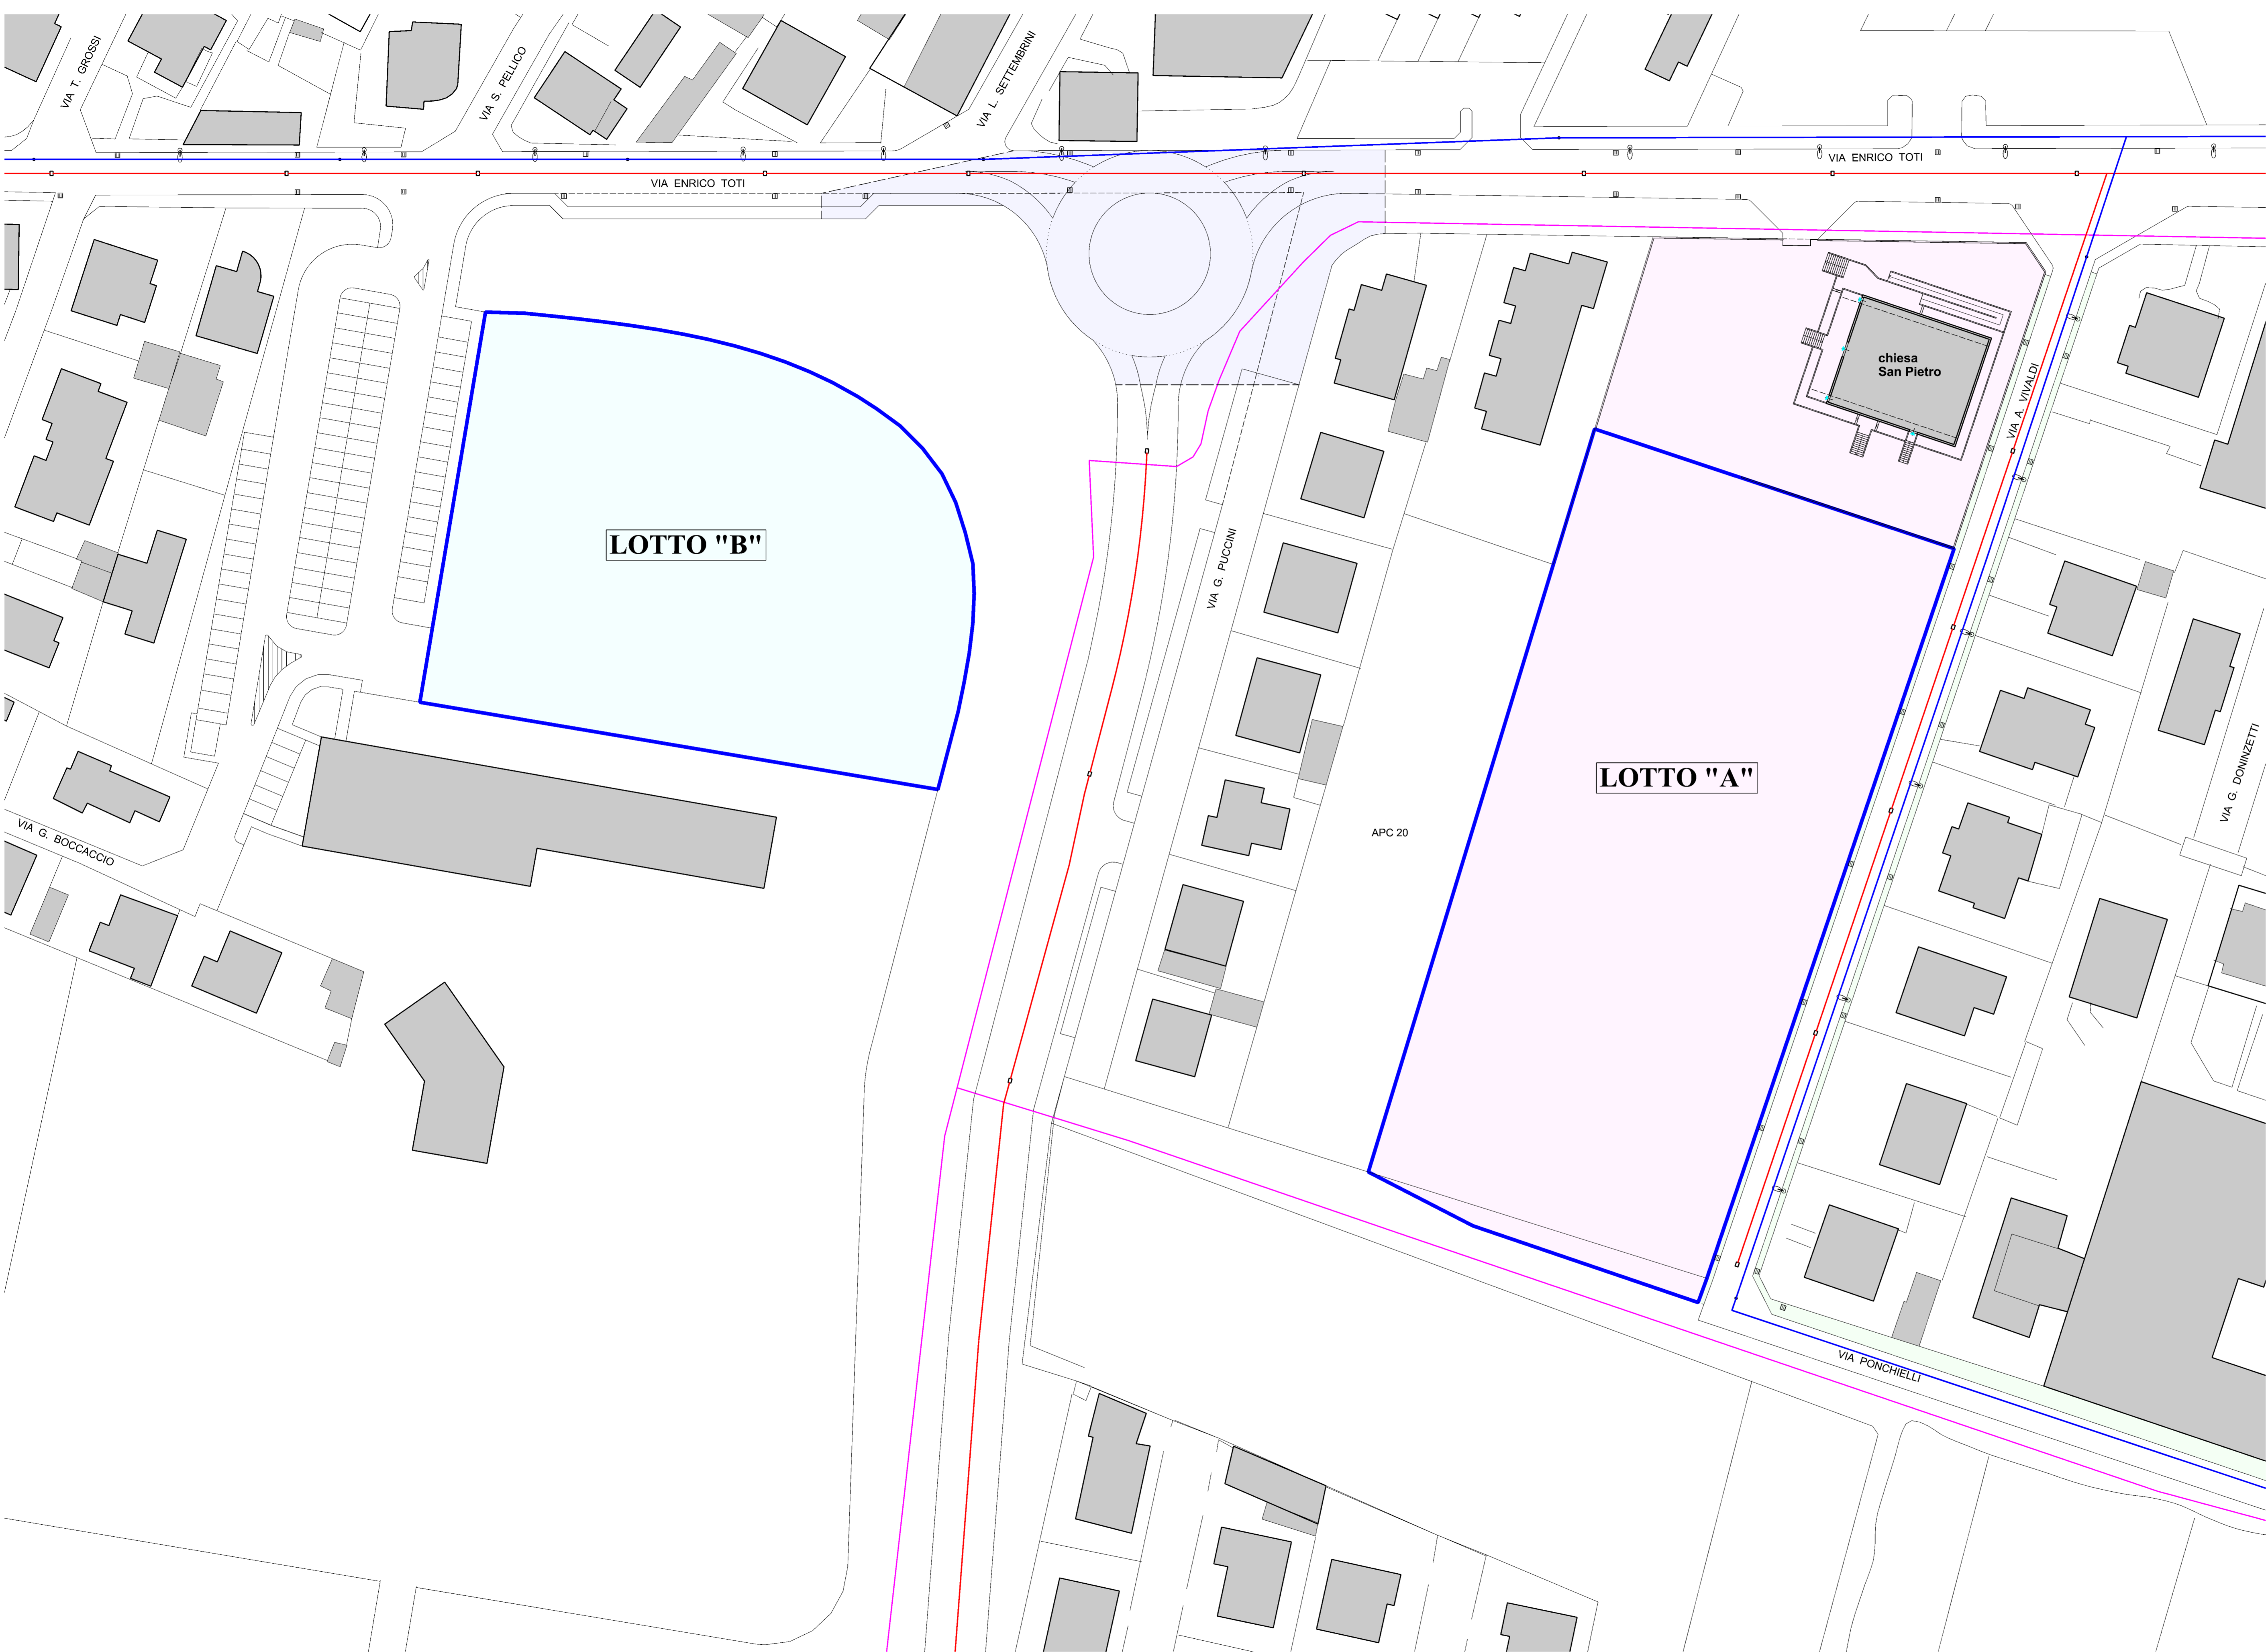


LEGENDA

-  NUOVA PERIMETRAZIONE ATU 3
-  PISTA CICLABILE DA PGT
-  ZONA IN FASE DI COMPLETAMENTO
-  RETE ACQUEDOTTO ESISTENTE
-  RETE FOGNATURA ESISTENTE
-  CADITOIE ESISTENTI
-  PALI ILLUMINAZIONE ESISTENTI
-  BANCHINA A VERDE ESISTENTE



**CI.E.S.S.E. studio tecnico associato**
atilio cavalleri architetto
isabella sberna geometra
mirco cavalleri geometra

progettazione residenziale, commerciale, industriale, sociale - piani attuativi - arredamento -
progettazione 3D e rendering - progettazione energetica efficiente - certificazioni energetiche
via fabio filzi 5, 20010 canegrate (mi) - telefono e fax 0331.404749 - email ciessa01@libero.it

PARROCCHIA S. MARIA ASSUNTA
Canegrate, via Zanzottera n° 18

PIANO INTEGRATO DI INTERVENTO
ATU 3

il committente:

il progettista:

PROGETTO COMUNALE

disegno: planimetria generale di stato di fatto con indicazione schematica delle opere di urbanizzazione esistente	scala: 1:500	aggiornamenti:
	data: luglio 2020	